


ΠΑΛΚΟΙ ΣΥΛΛΕΚΤΕΣ

ΣΧΕΔΙΑΓΡΑΜΜΑ ΕΓΚΑΤΑΣΤΑΣΗΣ ΚΑΘΕΤΟΥ BOILER

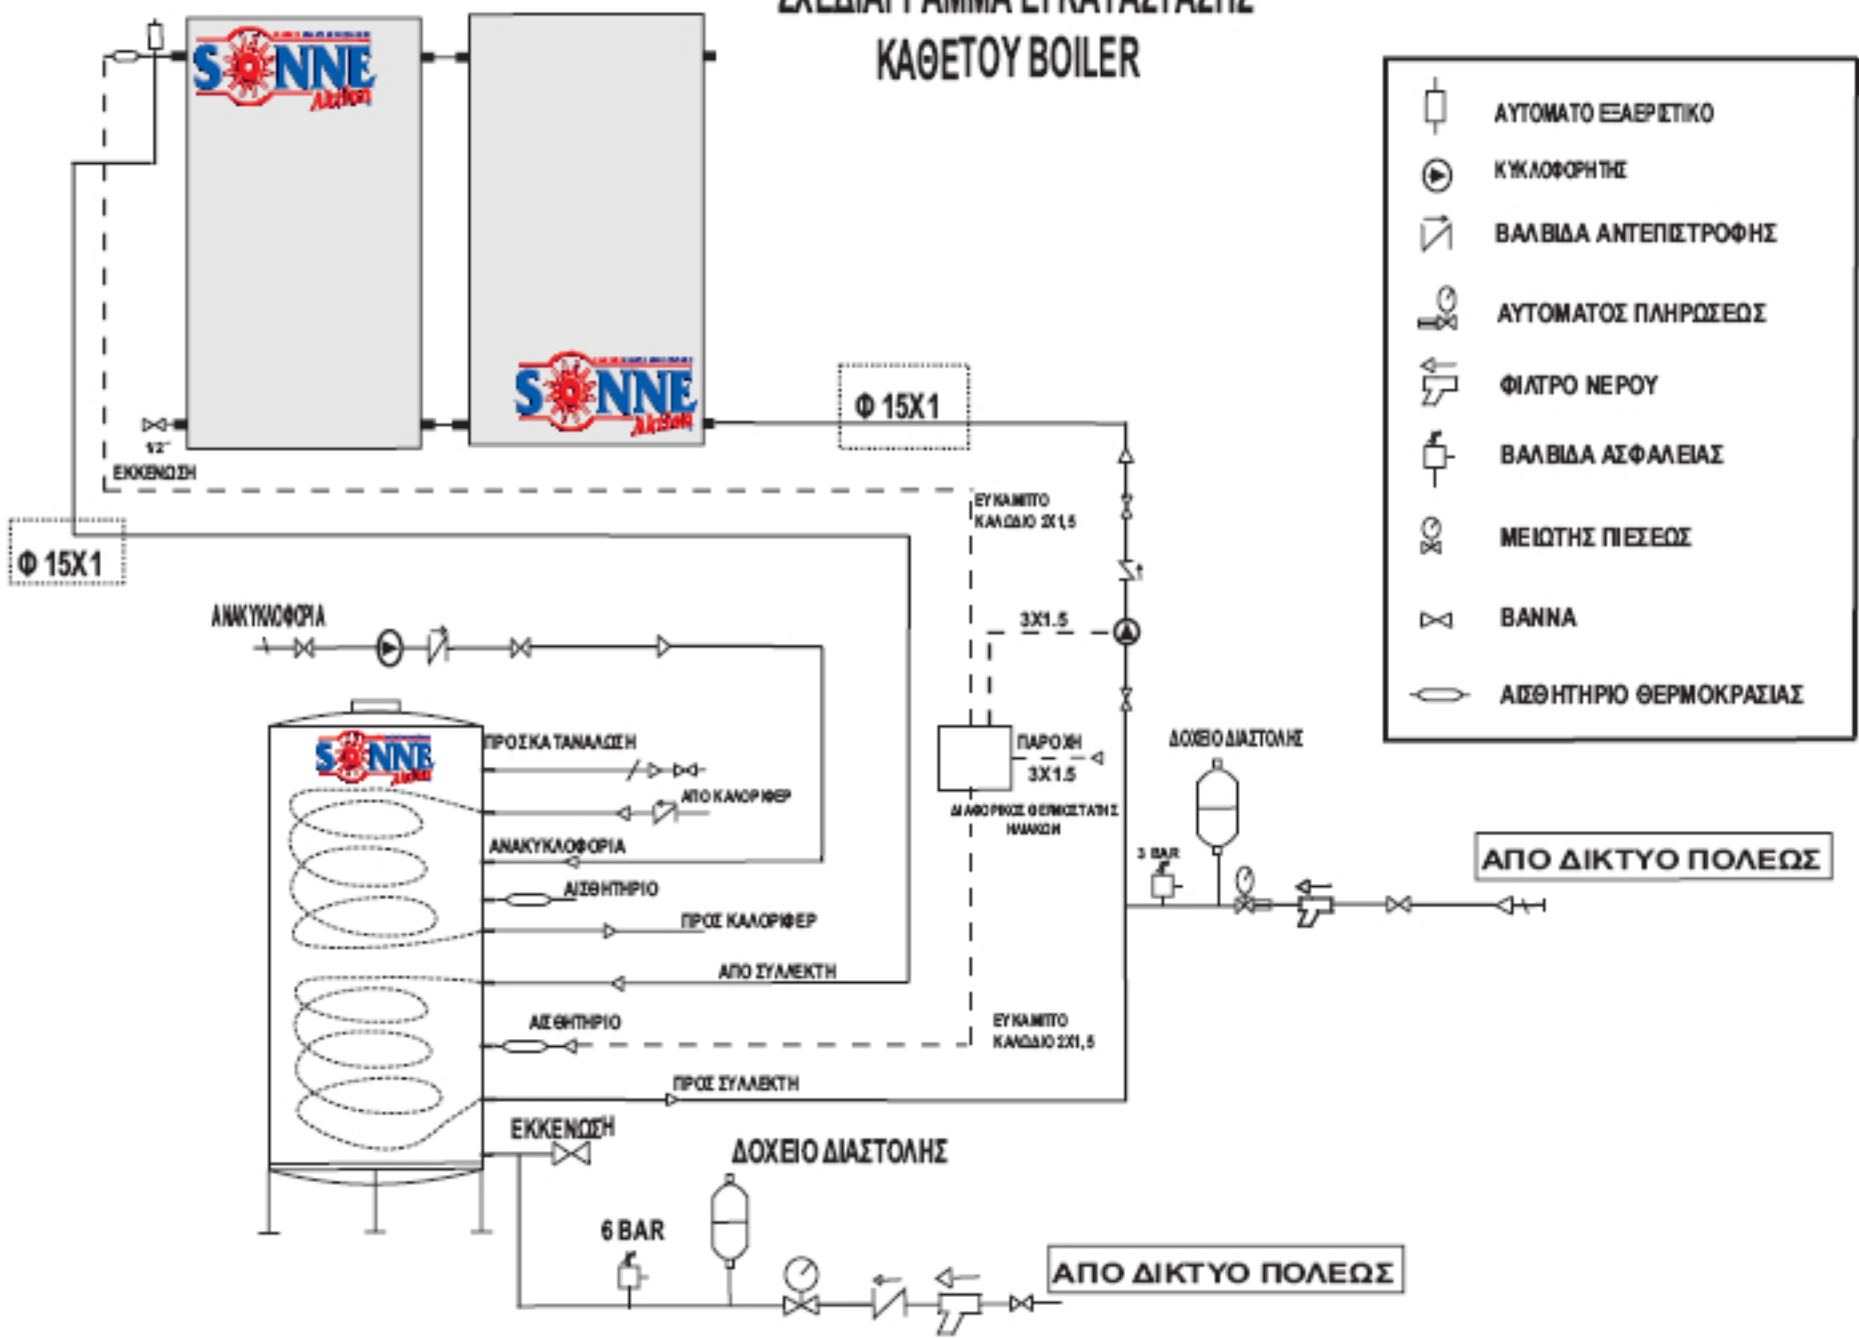

- ΑΥΤΟΜΑΤΟ ΕΞΑΕΡΣΤΙΚΟ
- ΚΥΚΛΟΦΟΡΗΤΗΣ
- ΒΑΛΒΙΔΑ ΑΝΤΕΠΙΣΤΡΟΦΗΣ
- ΑΥΤΟΜΑΤΟΣ ΠΛΗΡΩΣΕΩΣ
- ΦΙΛΤΡΟ ΝΕΡΟΥ
- ΒΑΛΒΙΔΑ ΑΣΦΑΛΕΙΑΣ
- ΜΕΙΩΤΗΣ ΠΙΕΣΕΩΣ
- ΒΑΝΝΑ
- ΑΙΣΘΗΤΗΡΙΟ ΘΕΡΜΟΚΡΑΣΙΑΣ